

Département de l'Isère  
Commune de SAINT-CHEF

Projet AMG Promotion  
Lieu-dit : "chemin du ver"  
Section G - Parcelle n° 49

**PA4**  
**PLAN DE COMPOSITION**  
Echelle : 1/500



**ABAUQUE**

Cabinet LEVIN - Géomètre Expert



85, Impasse des Marronniers - RUY MONTCEAU - CS 95001 - 38307 BOURGOIN - JALLIEU Cedex

Tél : 04.74.43.69.69

E-mail : [abaque-geometre@wanadoo.fr](mailto:abaque-geometre@wanadoo.fr)

Plan n° PA4	Date	Ind.	Type de document / modification	Int.
Dossier n° 2024-5508	22/10/2024	a	Plan de composition	V.C.

Légende générale		Légende réseaux	
	Limite cadastrale		Eau potable
	Limite apparente		Poteau incendie
	Limite de division		Bouche à clé
	Clôture		Compteur
	Mur		Eaux usées
	Mur+clôture		Regards
	Altitude		Eaux pluviales
	Escalier et sens de montée		Grille
	Bordure béton		Avaloir
	Bâtiment et débord toiture		Gaz
	Bâtiment léger		Electricité - luminaire
	Pilier		Poteau ENEDIS
	Rocher		Poteau ENEDIS et télécom
	Talus		Coffret
			Lampadaire
			Télécommunication
			Poteau télécom
			Chambre télécom

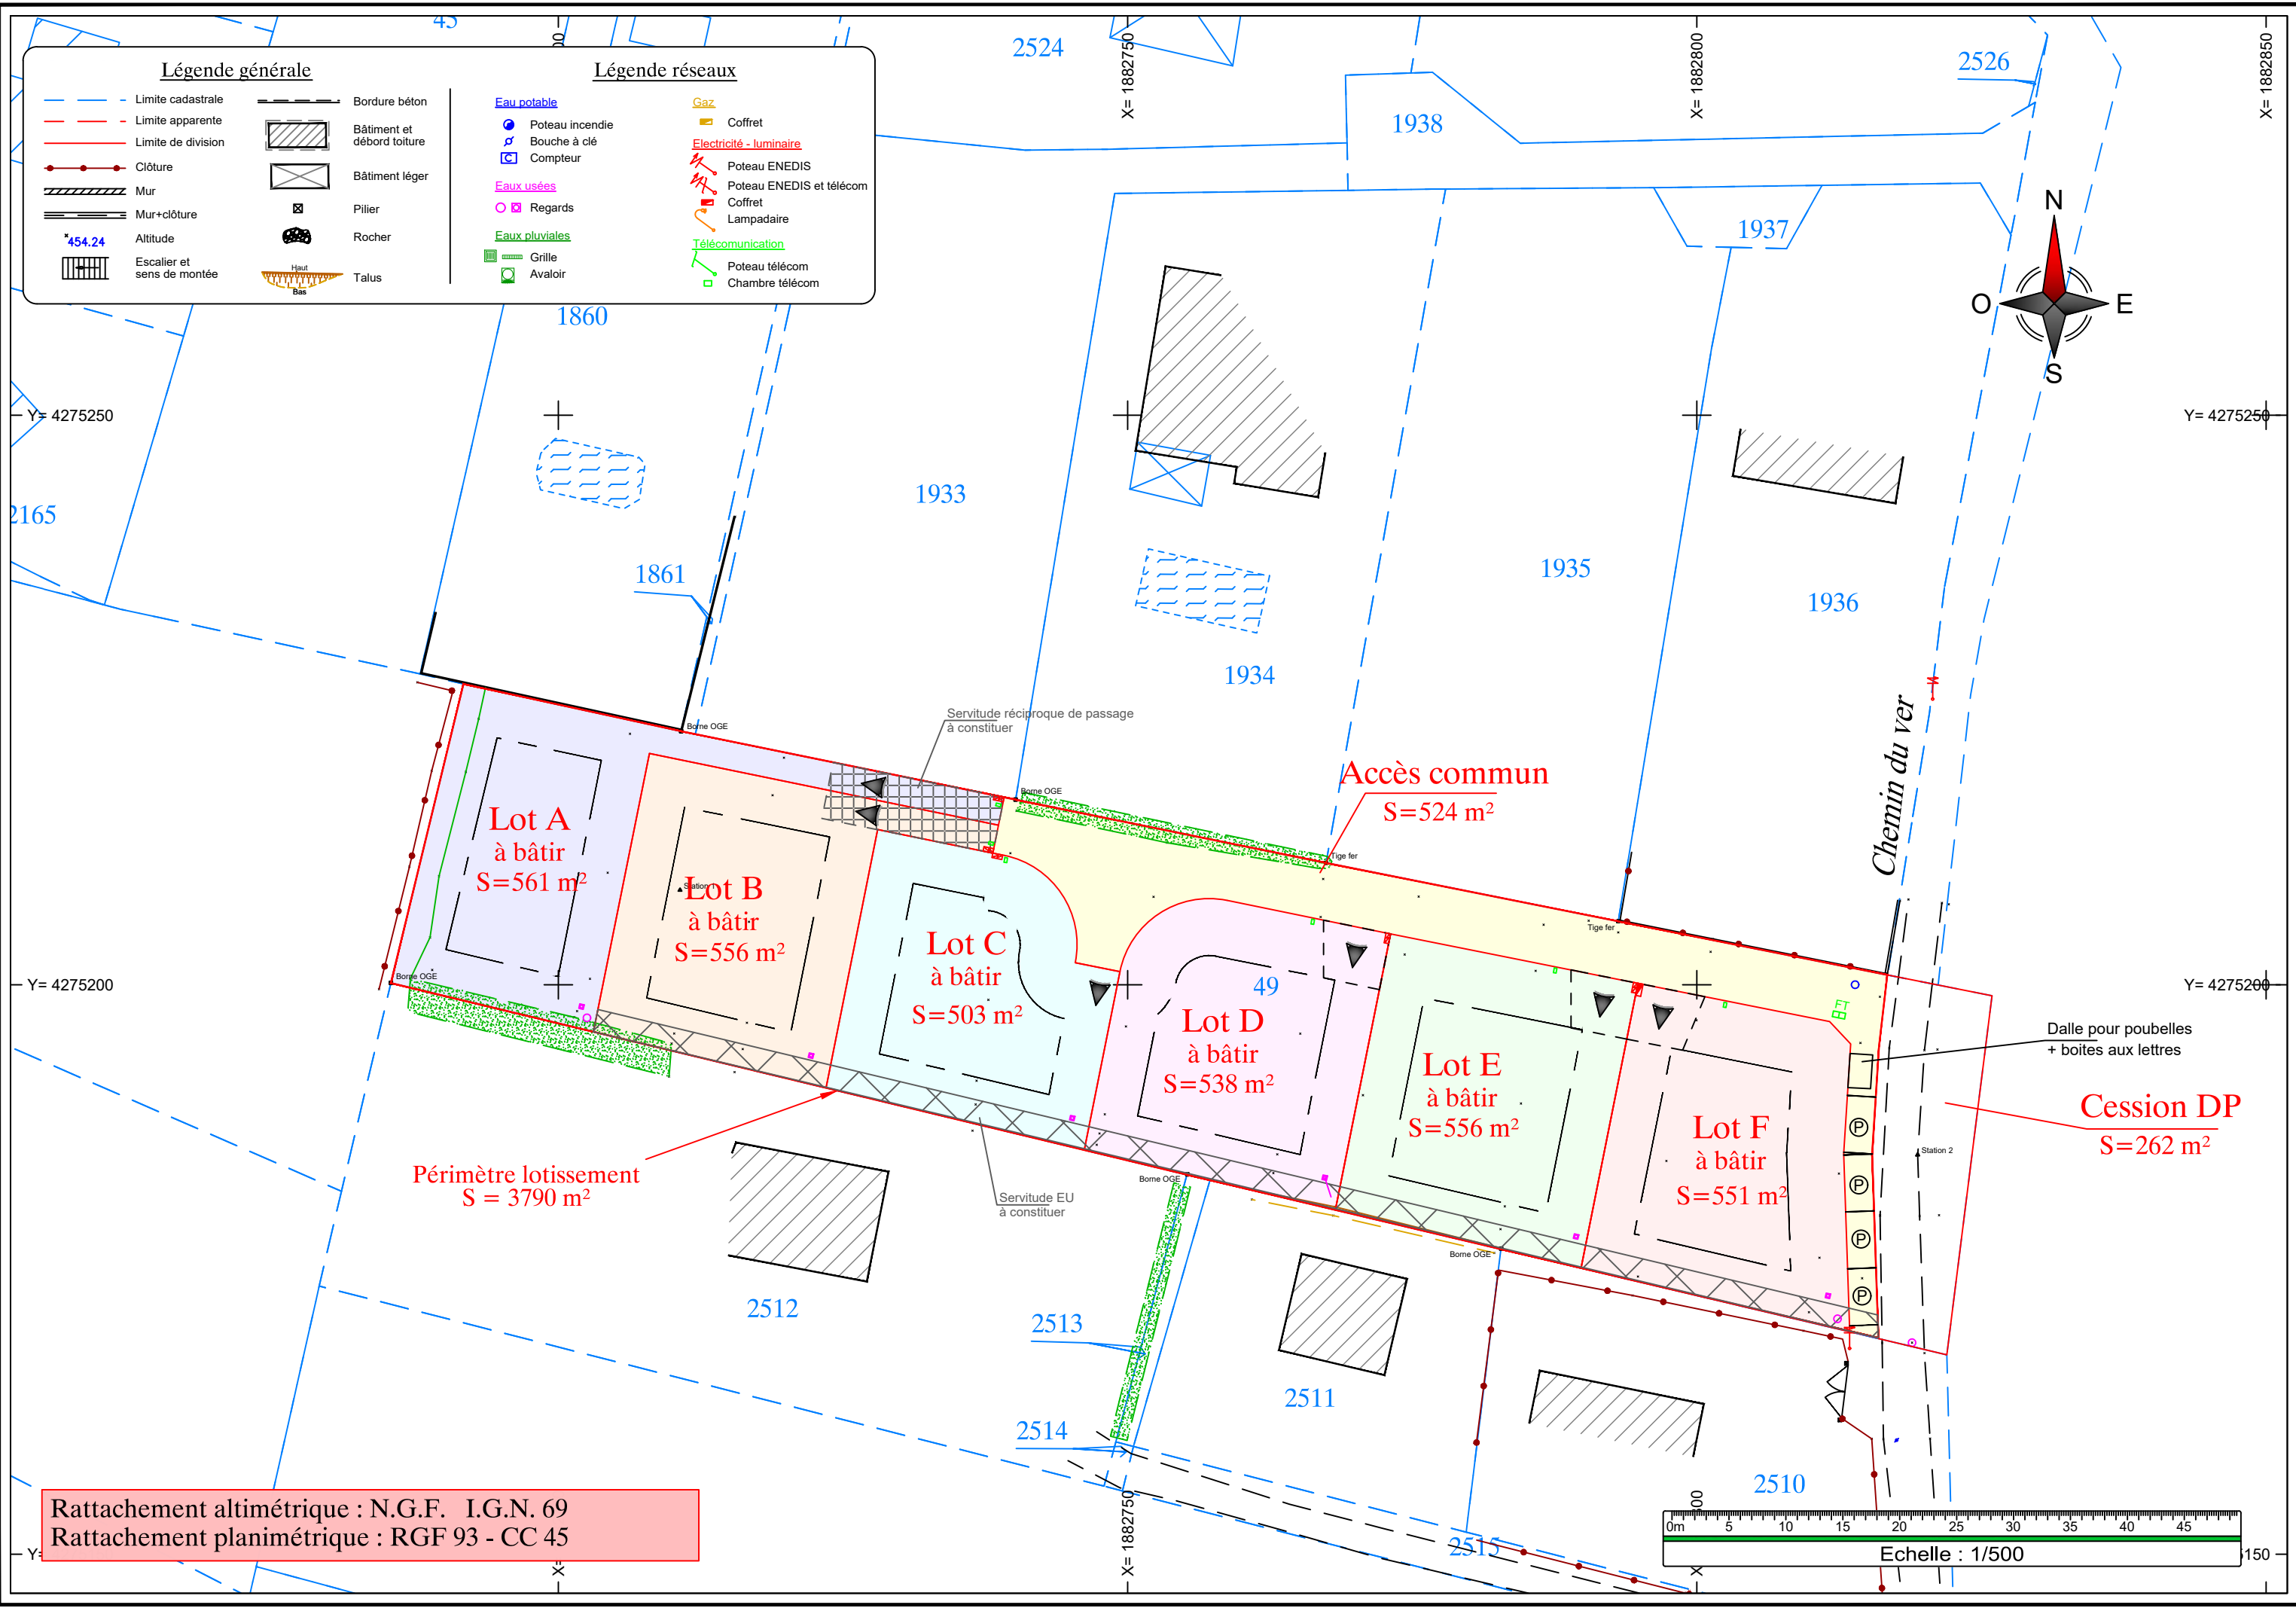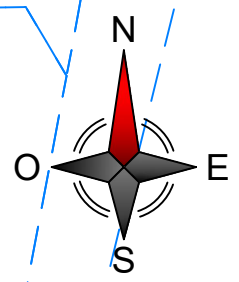

Rattachement altimétrique : N.G.F. I.G.N. 69  
 Rattachement planimétrique : RGF 93 - CC 45

